


ZONE 2 Nord

#201 - #219

#268 - #286

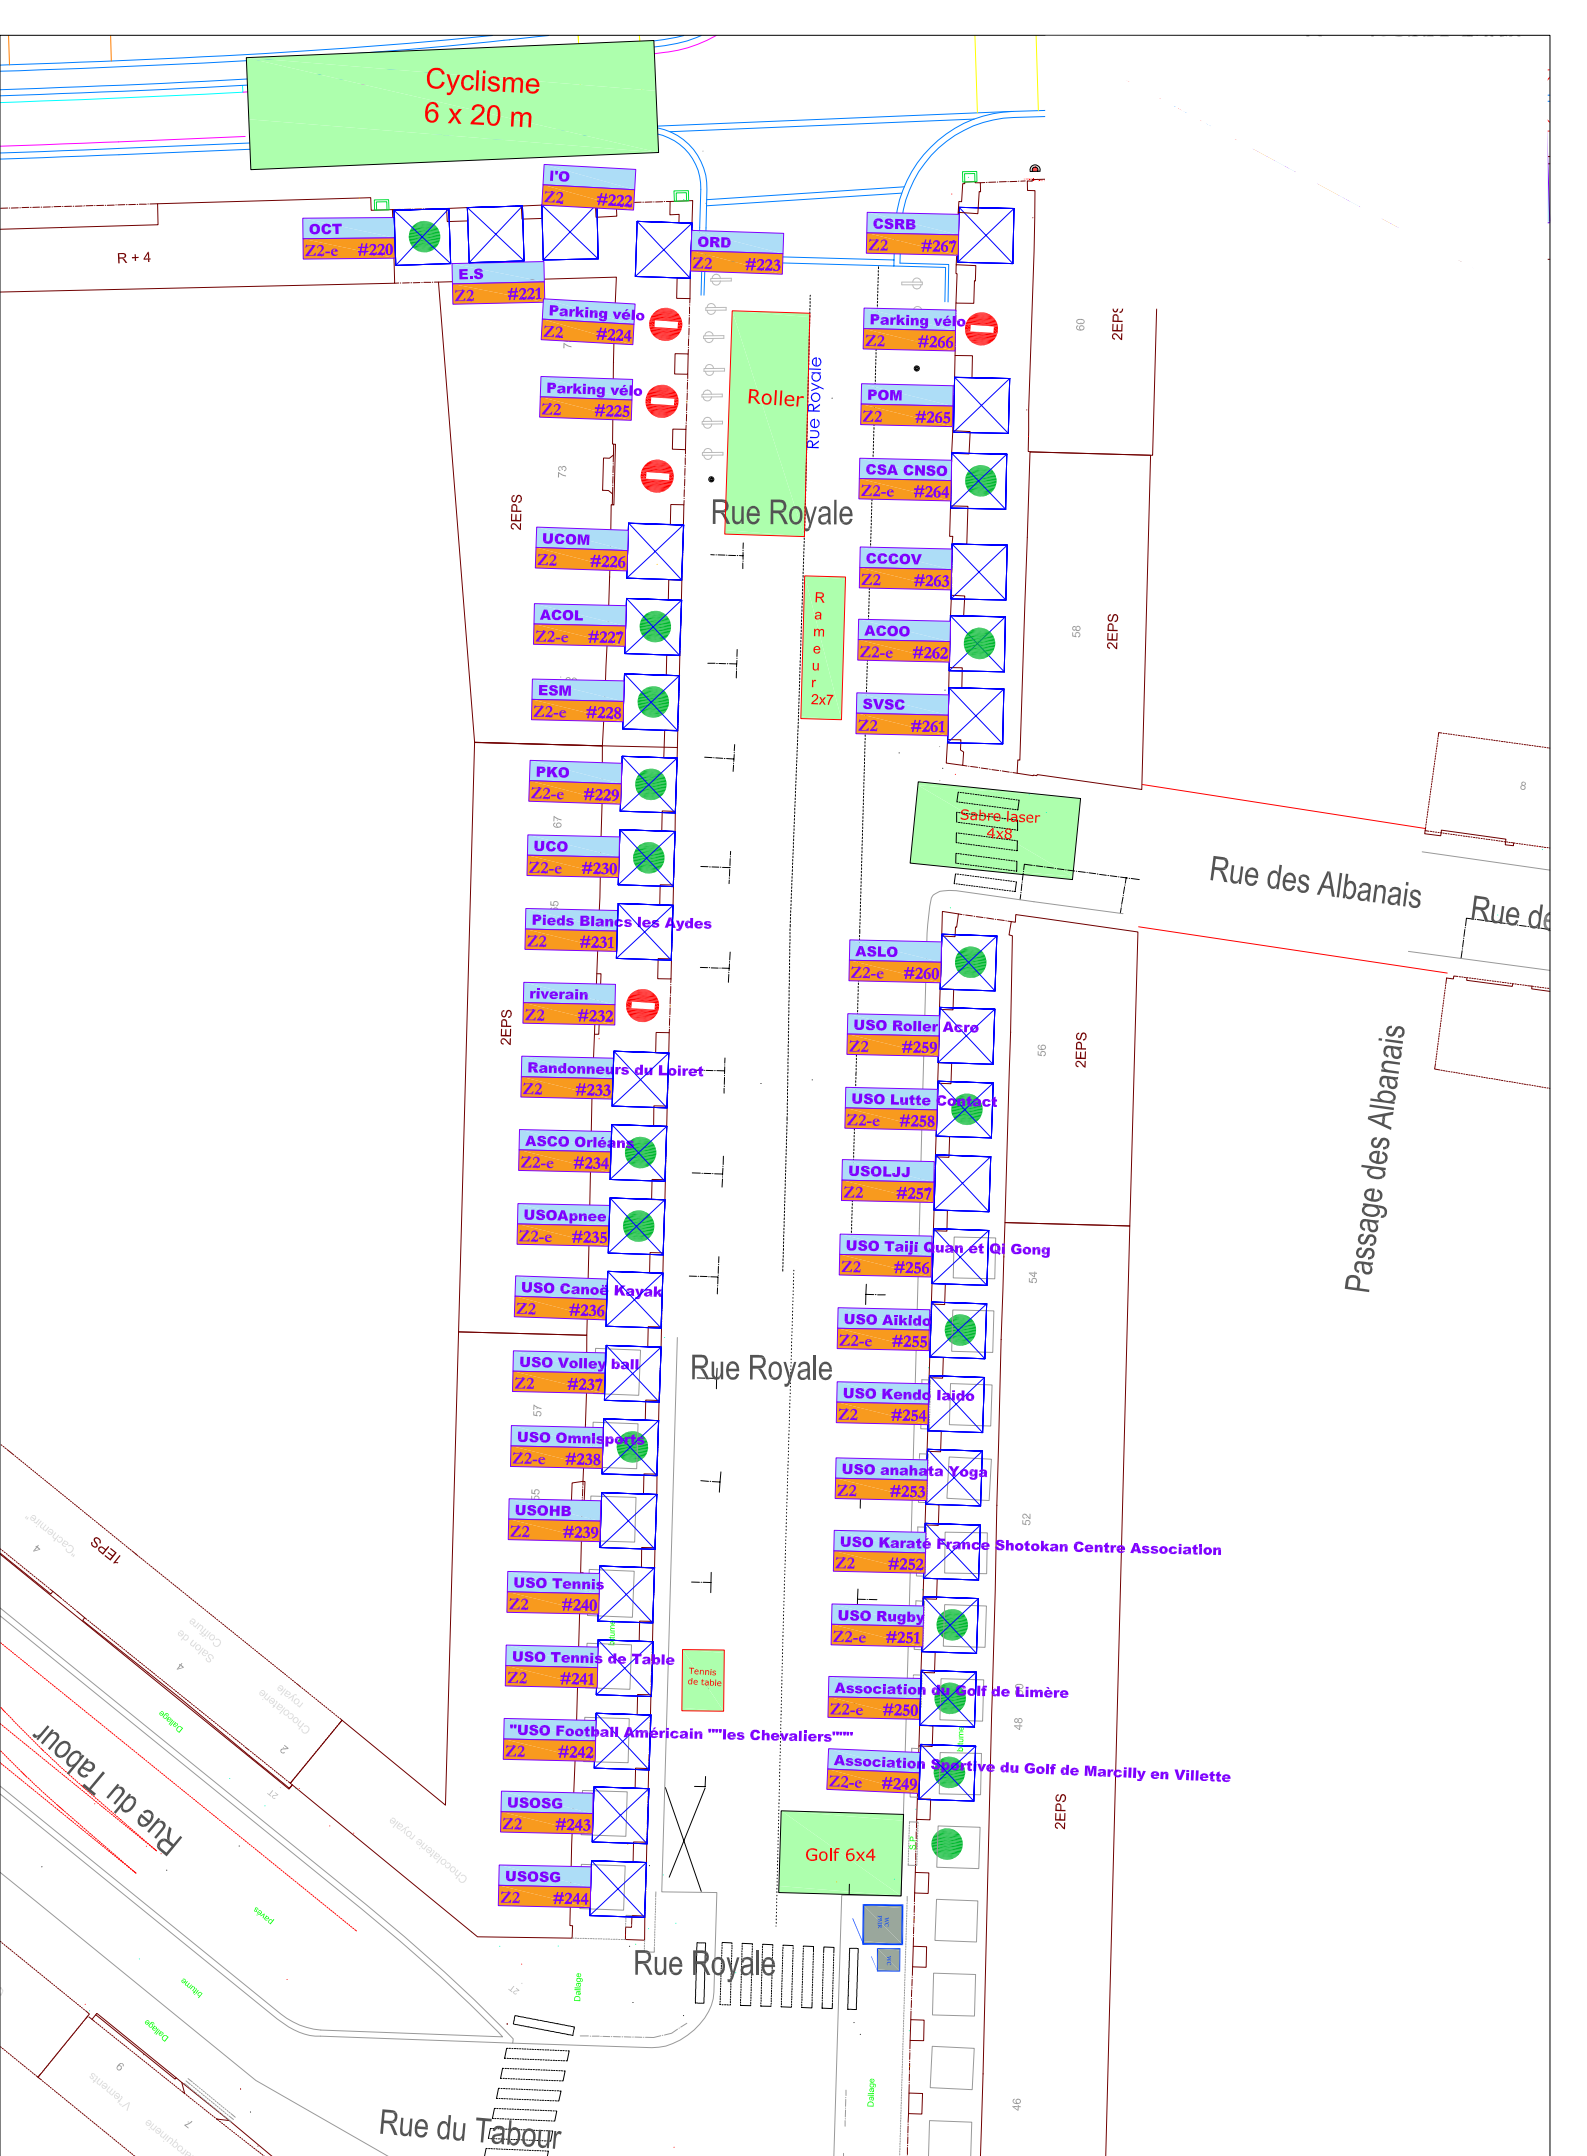

ZONE 2 #220-#267

Projet	Retournée en Fête 2024	Lieu : rue Royale	mercredi 21 août 2024	Ech : 1/.....eme
Zone 2 Sud	Édité par Alexandre VILATTE Service de l'Événementiel de la Mairie d'Orléans		Orléans Mairie	